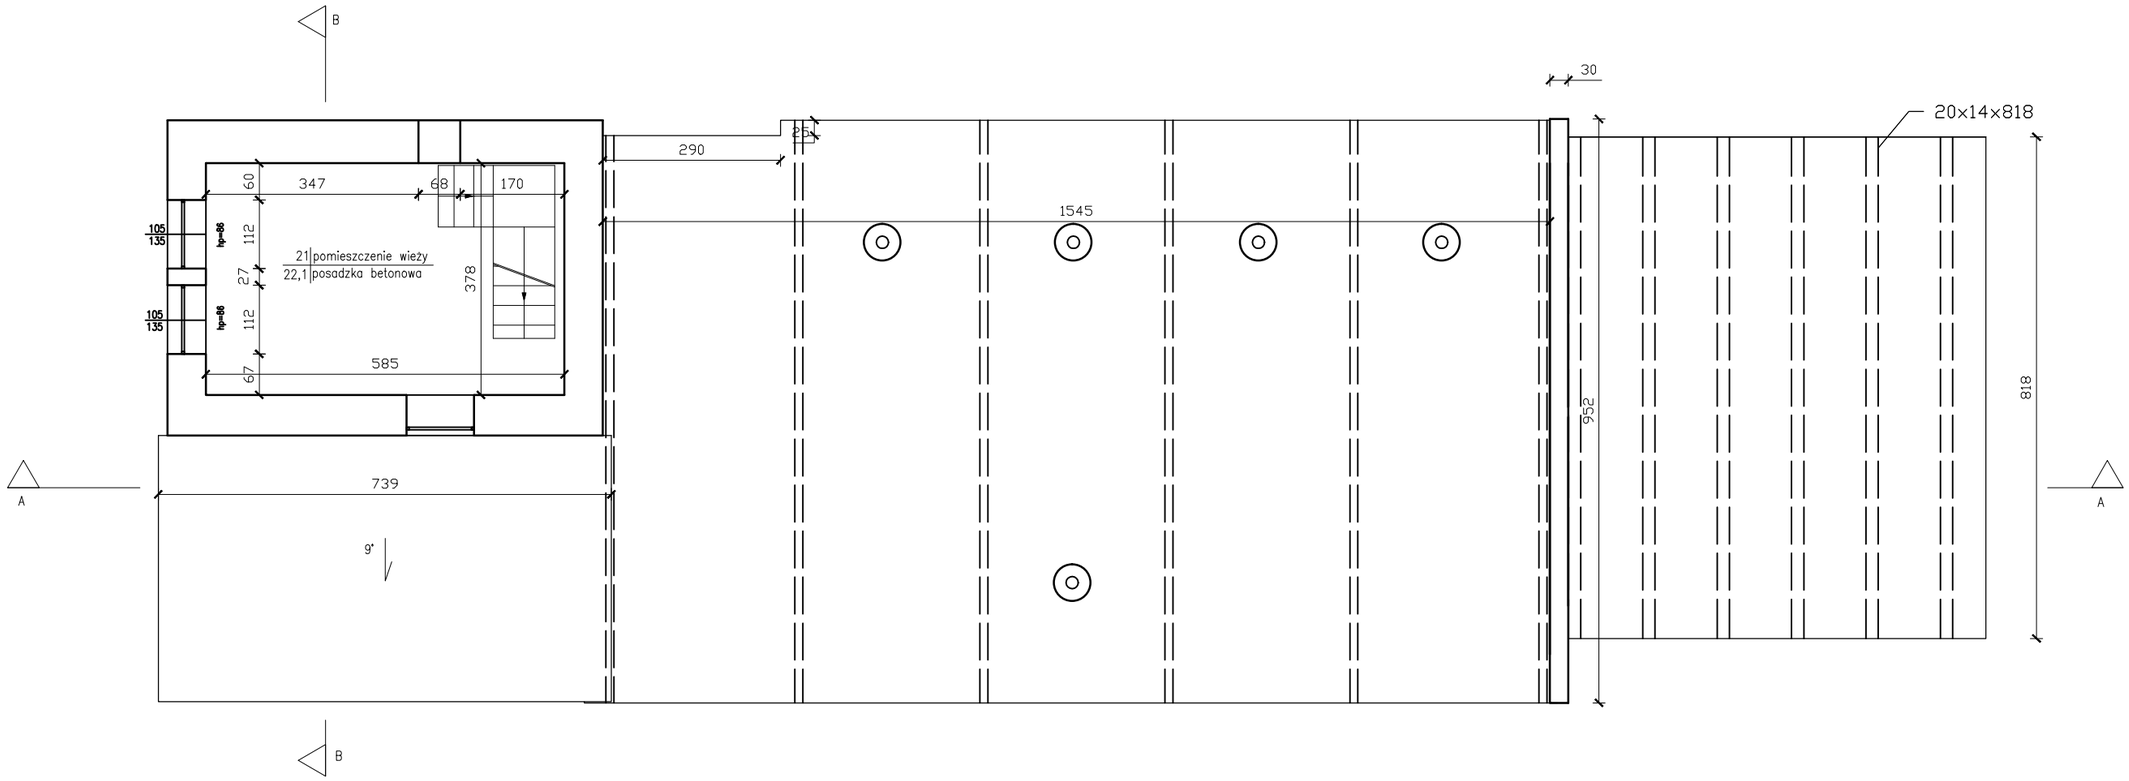

TEMAT I ADRES OBIEKTU	
REMONT DACHU **"MARMUR" sp. z o.o.** **SŁAWNIOWICE 103 dz. nr 373** **48-300 GŁUCHOŁAZY**	
INWESTOR	
REGIONALNA DYREKCJA OCHRONY ŚRODOWISKA W OPOLU	
OPRACOWANIE:	
mgr inż. Iwona Stopińska-Hryniuk	
inż. Andrzej Czajkowski	
PRZEDMIOT RYSUNKU/ SKALA	
INWENTARYZACJA - RZUT PIĘTRA 2 **SKALA 1:100**	
DATA	
WRZESIEŃ 2016	
NR RYSUNKU	
04	