0 20m 40m

N

LEGENDA:

granica opracowania

remontowany budynek

TEMAT I ADRES OBIEKTU	**REMONT DACHU "MARMUR" sp. z o.o. SŁAWNIOWICE 103 dz. nr 373 48-300 GŁUCHOŁAZY**
INWESTOR	**REGIONALNA DYREKCJA OCHRONY ŚRODOWISKA W OPOLU**
OPRACOWANIE:	**mgr inż. Iwona Stopińska-Hryniuk**
	inż. Andrzej Czajkowski
PRZEDMIOT RYSUNKU/ SKALA	**PLAN SYTUACYJNY** SKALA 1:1000
DATA	**WRZESIEŃ 2016**
NR RYSUNKU	**01**

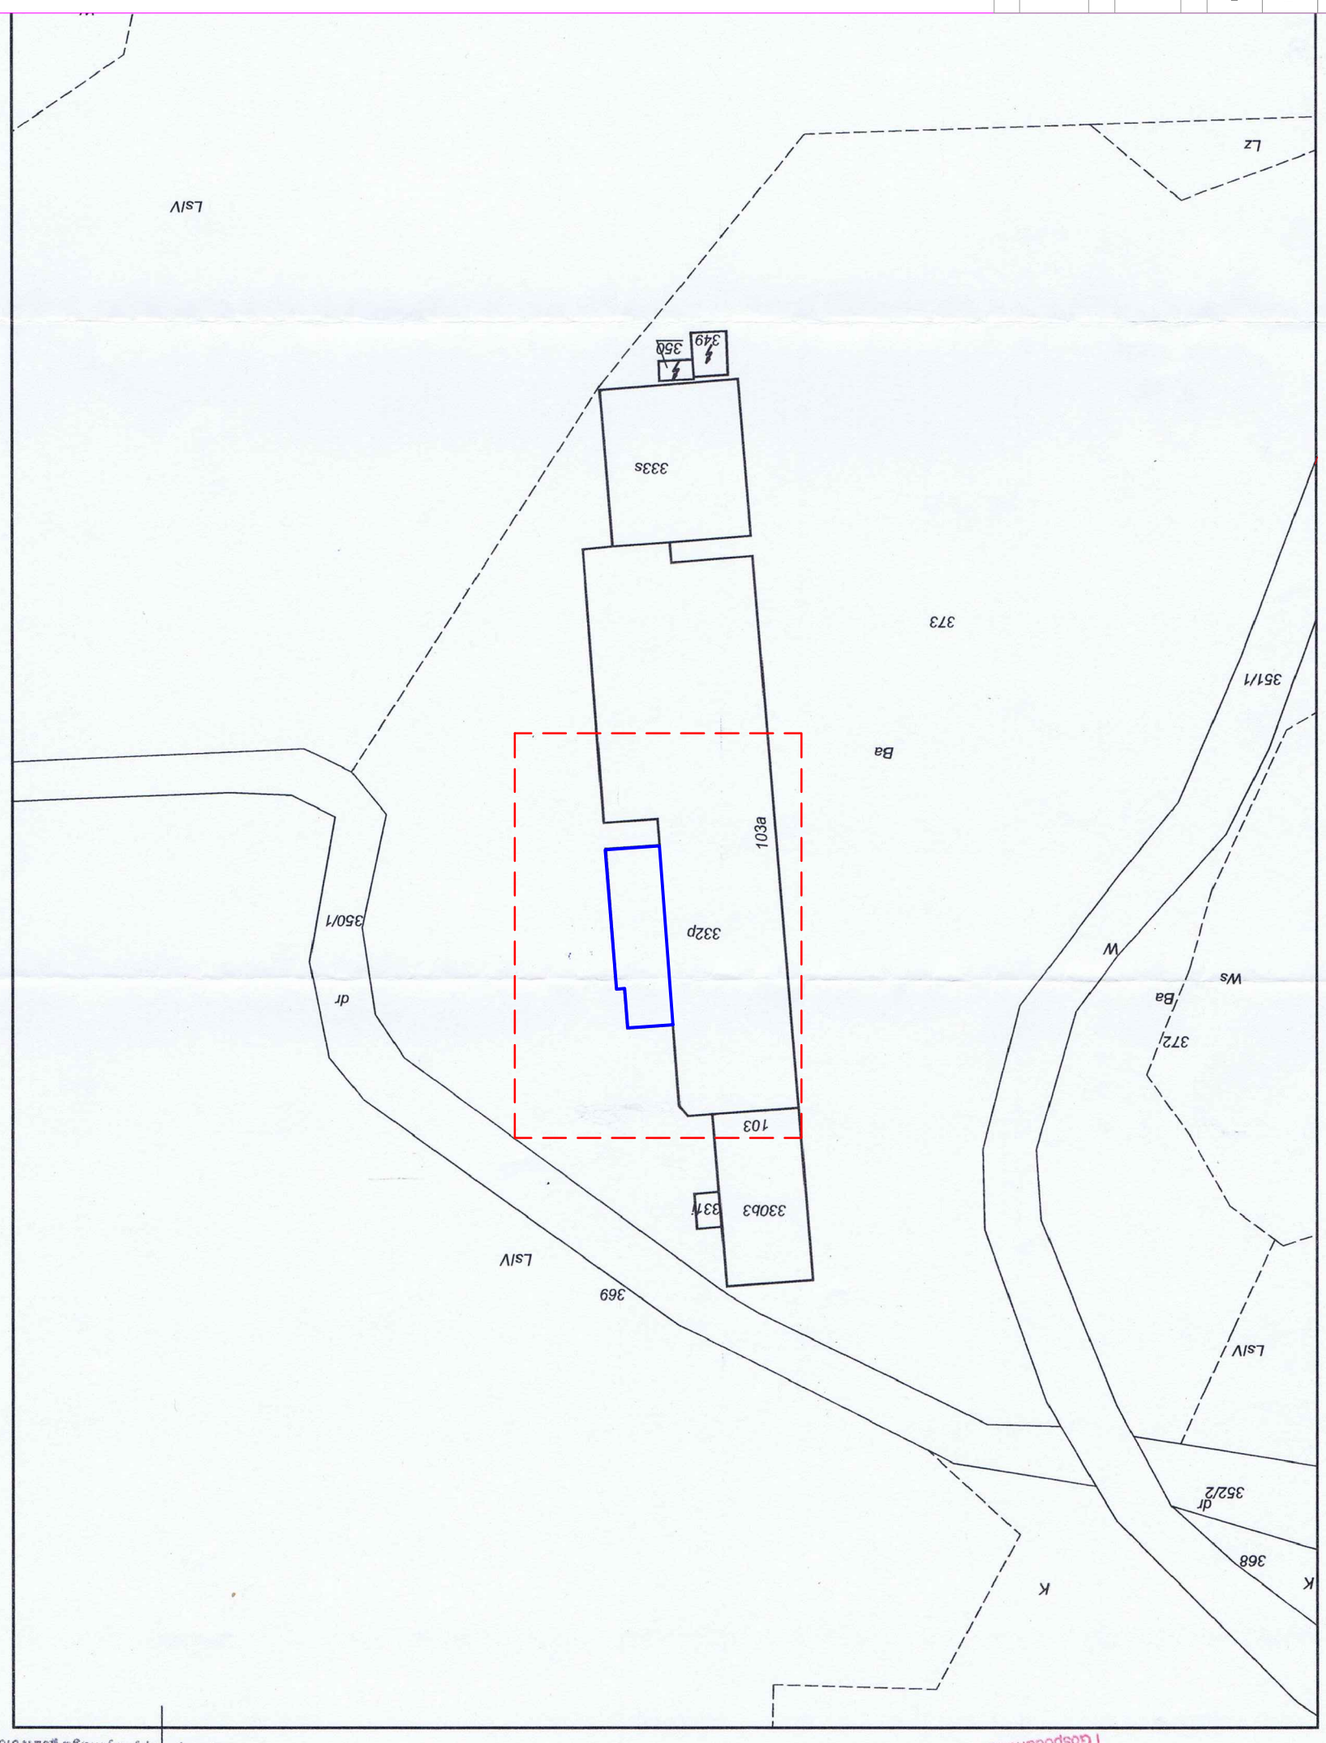

Wojewódzkie: opolskie

Powiat: nyski

Jednostka ewidencyjna: Głuchołazy - obszar wiejski

Obręb ewidencyjny: Sławniowice, dz. 373

Wyrys z mapy ewidencyjnej

Skala 1:1000

Zgodnie z art. 18 ustawy z dnia 17.05.1989r. Prawo geodezyjne i kartograficzne (tj.Dz.U.2000r. Nr 100,poz. 1086 ze zm.) rozpowszechnianie, rozprowadzanie oraz reprodukowanie w celu rozpowszechniania niniejszej mapy wymaga zezwolenia Starosty

Powiatowy Ośrodek Dokumentacji Geodezyjnej i Kartograficznej w Nysie 48-300 Nysa, ul. Parkowa 4 tel. 77 409 02 00, 77 409 92 97

Poświadcza się zgodność niniejszej kopii z treścią materiału państwowego zasobu geodezyjnego i kartograficznego

Organ prowadzący państwowy zasób geodezyjny i kartograficzny: STAROSTA NYSKI

Nazwa materiału zasobu: m. ewid. gr.

Identyfikator ewidencyjny materiału zasobu:

Data wykonania kopii: 6 07 2016

Imię, nazwisko i podpis osoby reprezentującej organ: Z up. STAROSTY mgr inż. Alicja Jackowicz INSPEKTOR w Wydziale Geodezji, Kartografii i Gospodarki Nieruchomościami

Identyfikator GG-III.6642. 1857. 2016. AW