


włot dla nietoperzy w drzwiach

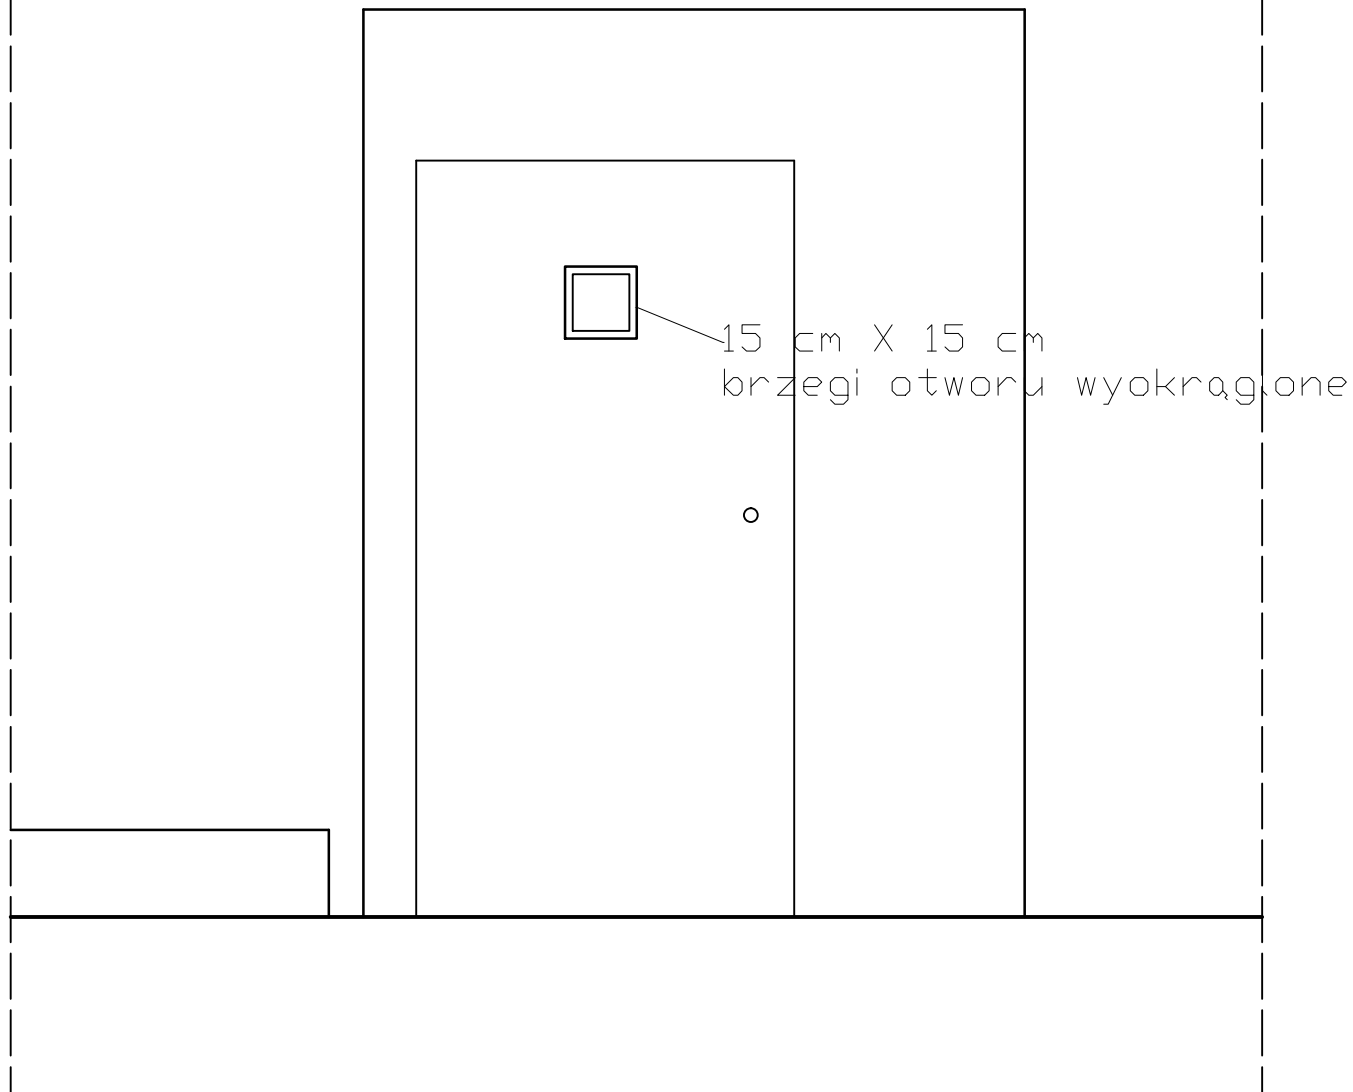

TEMAT I ADRES OBIEKTU

REMONT DACHU
"MARMUR" sp. z o.o.
SŁAWNIEWICE 103 dz. nr 373
48-300 GŁUCHOŁĄZY

INWESTOR

REGIONALNA DYREKCJA OCHRONY
ŚRODOWISKA W OPOLU

OPRACOWANIE:

mgr inż. Iwona Stopińska-Hryniuk

inż. Andrzej Czajkowski

PRZEDMIOT RYSUNKU/ SKALA

WŁOT DLA NIETOPERZY
SKALA 1:20

DATA

WRZESIEŃ 2016

NR RYSUNKU

14