
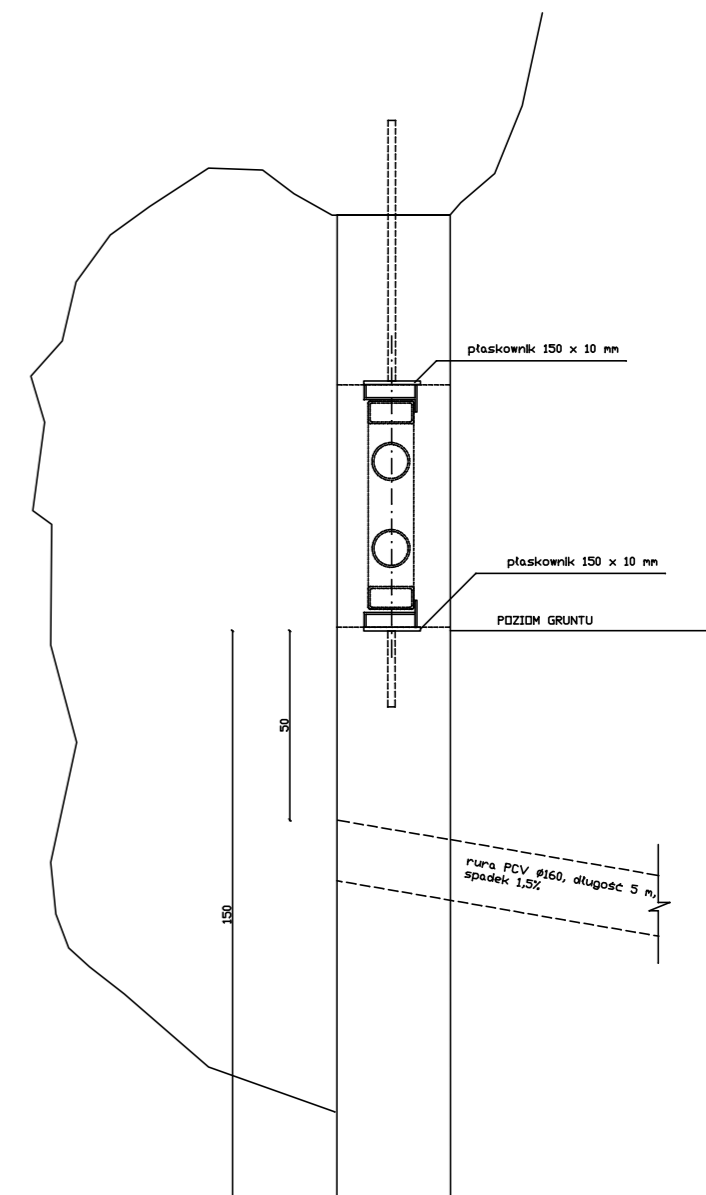


RZUT PRZYZIEMIA

PRZEKRÓJ A-A

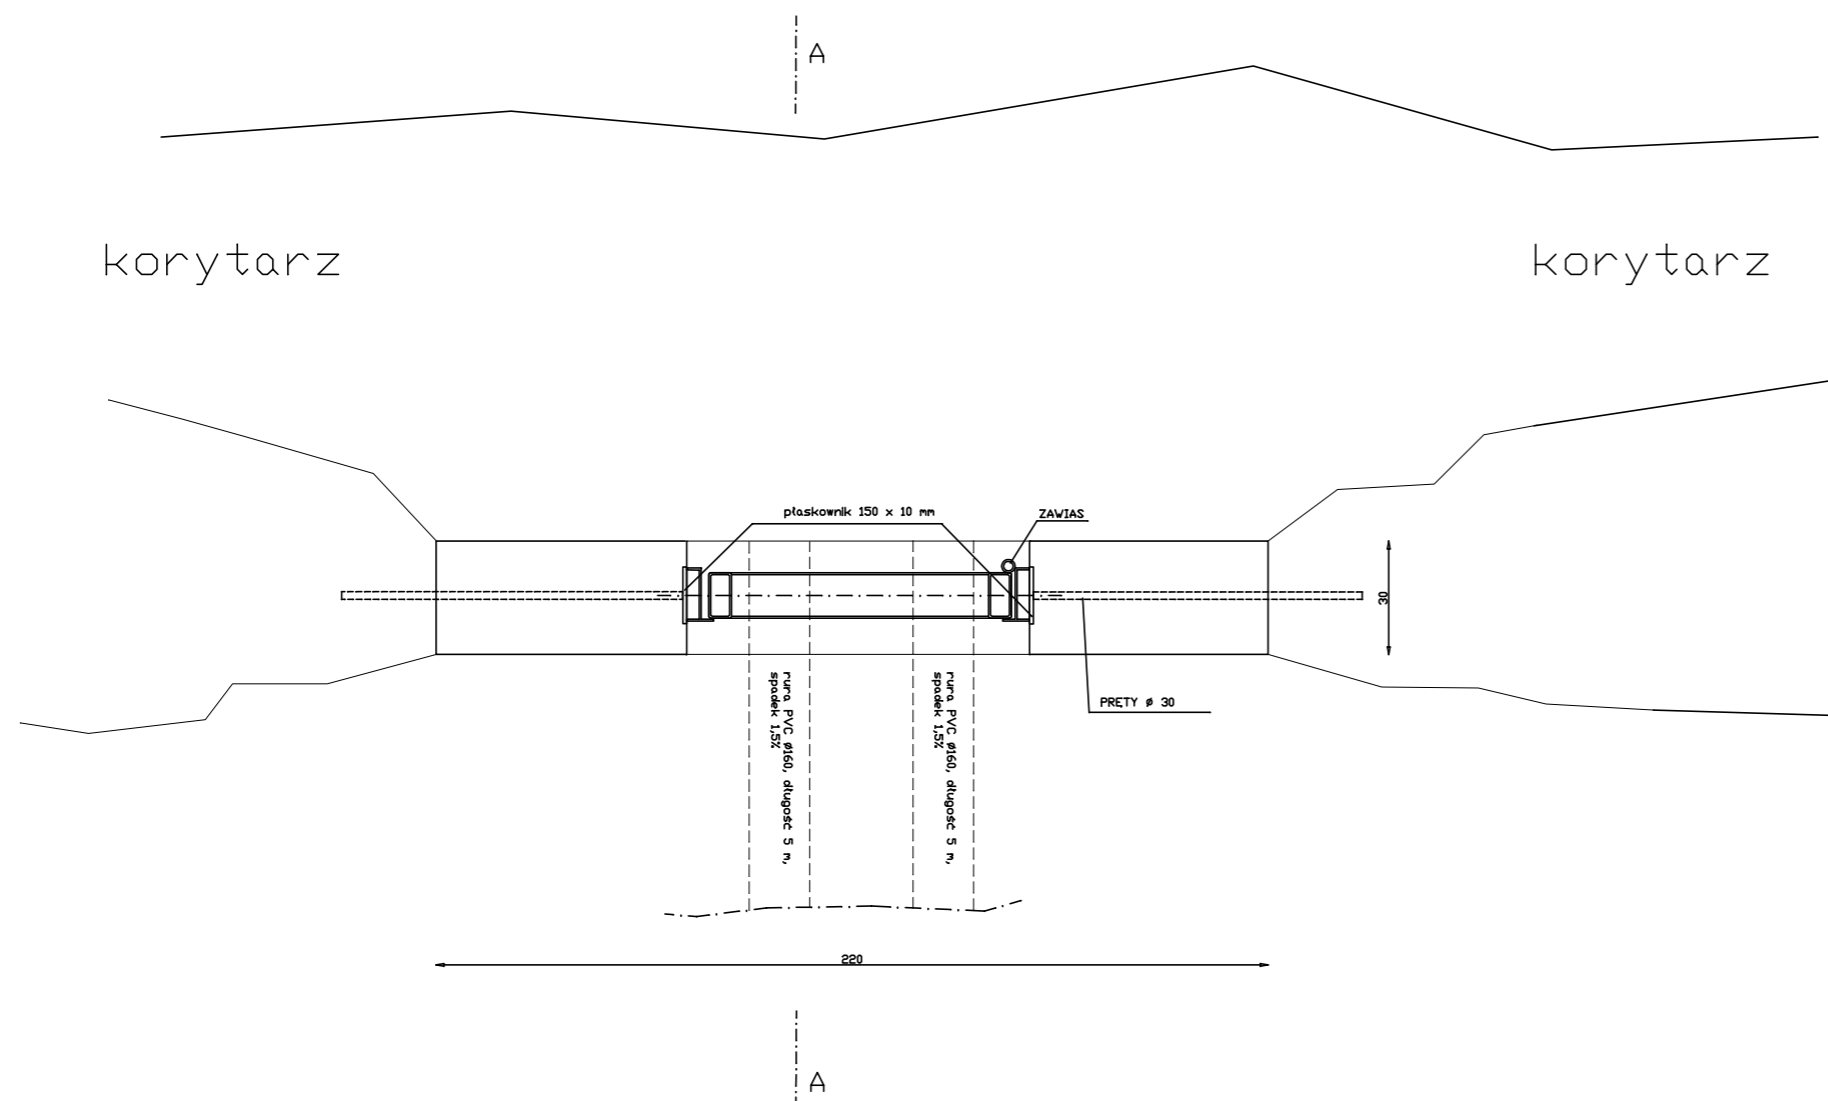

Temat: Ekspertyza wskazująca techniczne uwarunkowania przeprowadzenia działań mających na celu poprawę warunków bytowania nietoperzy w sztolni nad Białą Głucholaską (dz. nr 1468 obręb Głucholazy) i w sztolni nad Bystrym Potokiem (dz. ew. nr 606 obręb Jarnottówek)		Obiekt: Sztolnia nad Białą Głucholaską, działka ew. nr 1468 - rzut przyziemia, przekrój A-A		Podz. 1:20
Inwestor: Regionalna Dyrekcja Ochrony Środowiska w Opolu ul. Obronców Stalingradu 66 45-512 Opole	Opracowanie: mgr inż. Iwona Stopińska-Hrynluk PPHU "Zbytech" Zbigniew Hrynluk ul. Brzeska 33 49-313 Lubrza	Data: wrzesień 2013	Podpis:	Nr rys. 1