
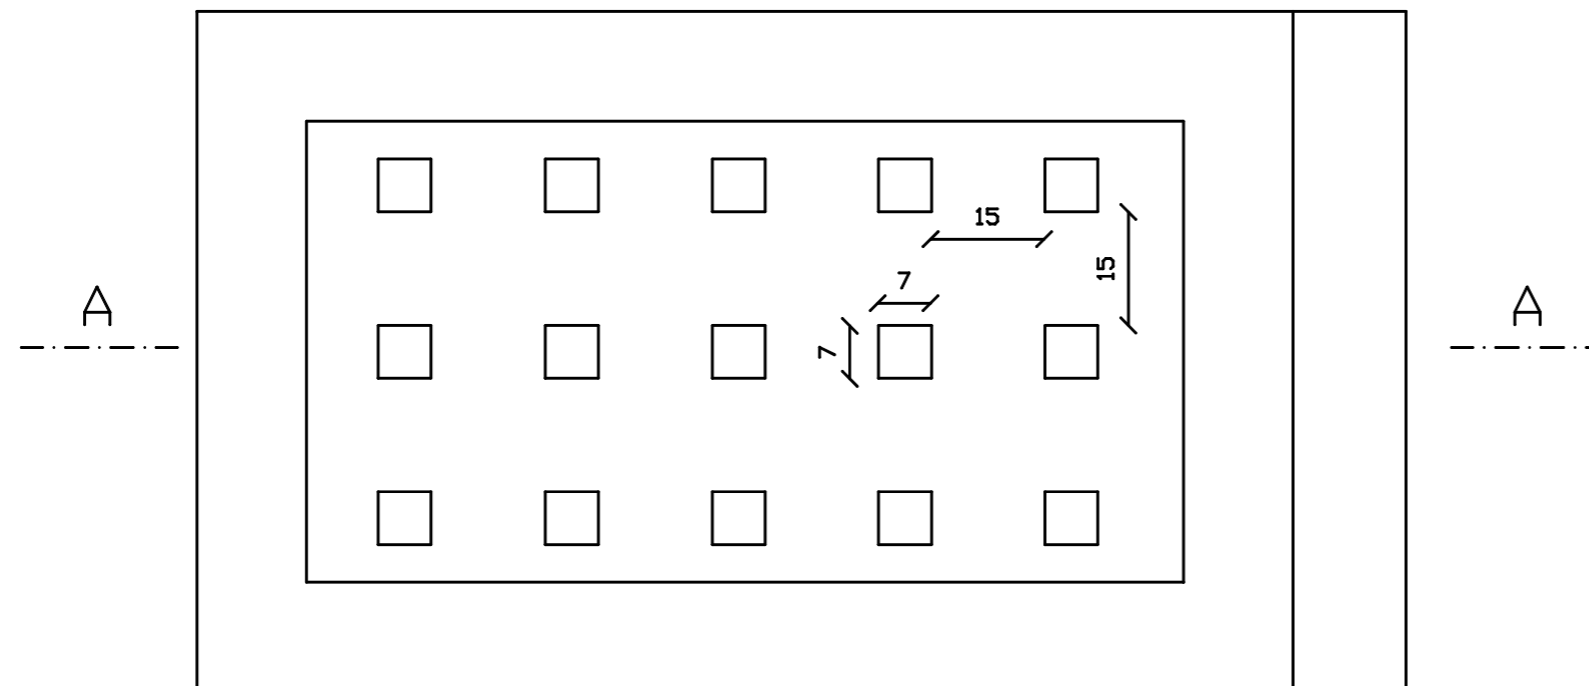


# PRZEKRÓJ A-A

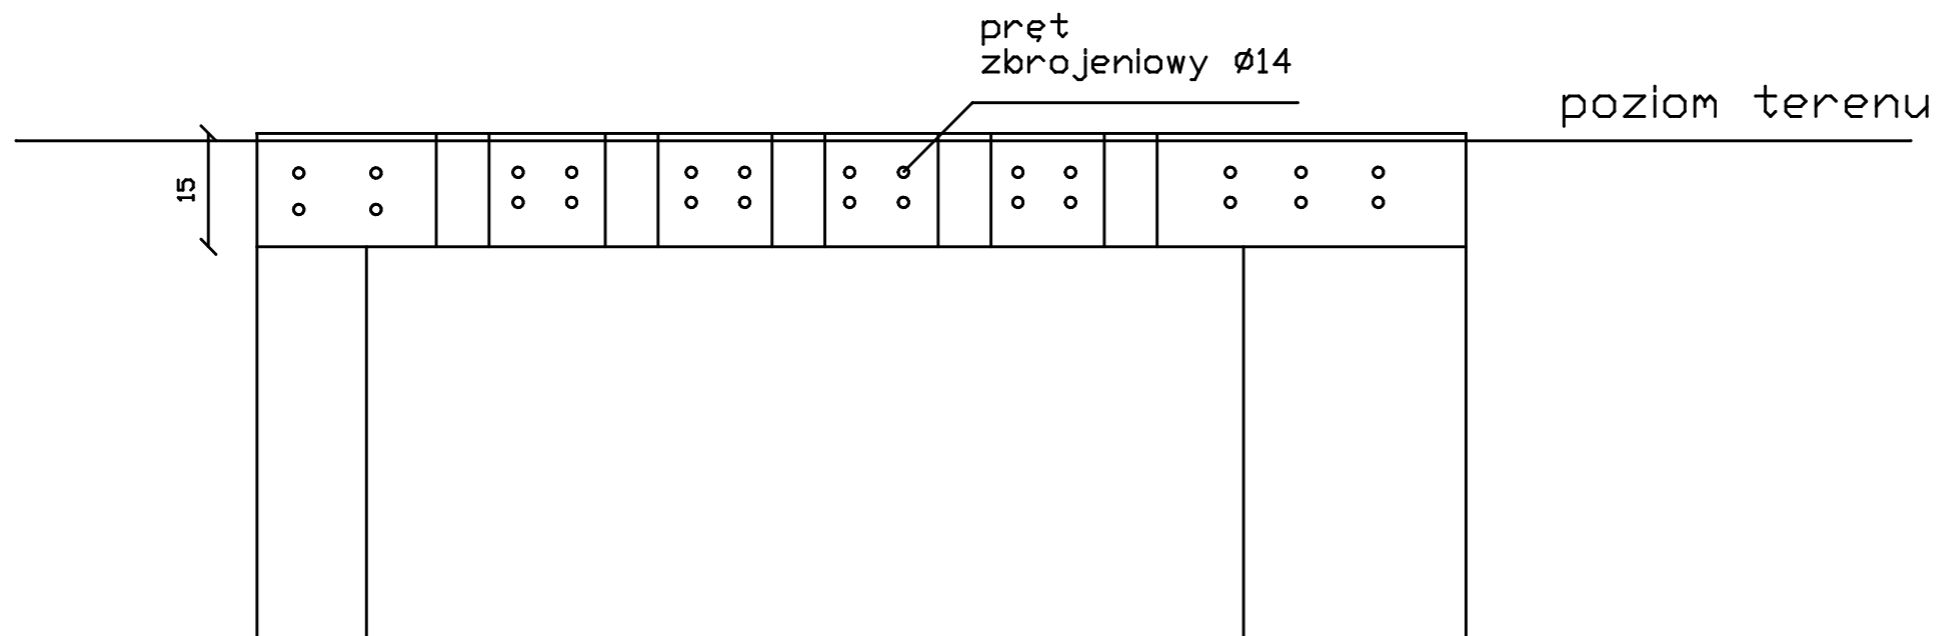

<b>Temat:</b> Ekspertyza wskazująca techniczne uwarunkowania przeprowadzenia działań mających na celu zabezpieczenie fragmentu zimowiska nietoperzy w korytarzu "Cygaro" prowadzącym do Reduty Króliczej (na długości ok. 37,68 m) w obszarze Natura 2000 "Forty Nyskie" (OZP Forty Nyskie PLH 160001)		<b>Obiekt:</b> Wejście do zimowiska nietoperzy, wejście nr 2. Rzut przyziemia, przekrój A-A		Podz. 1:10
<b>Inwestor:</b> Regionalna Dyrekcja Ochrony Środowiska w Opolu ul. Bohalców Stalingradu 66 45-512 Opole	<b>Opracowanie:</b> mgr inż. Iwona Stopińska-Hrynuk PPHU "Zbytech" Zbigniew Hrynuk ul. Brzeska 33 49-313 Lubrza	Data: luty 2014	Podpis:	Nr rys. 3